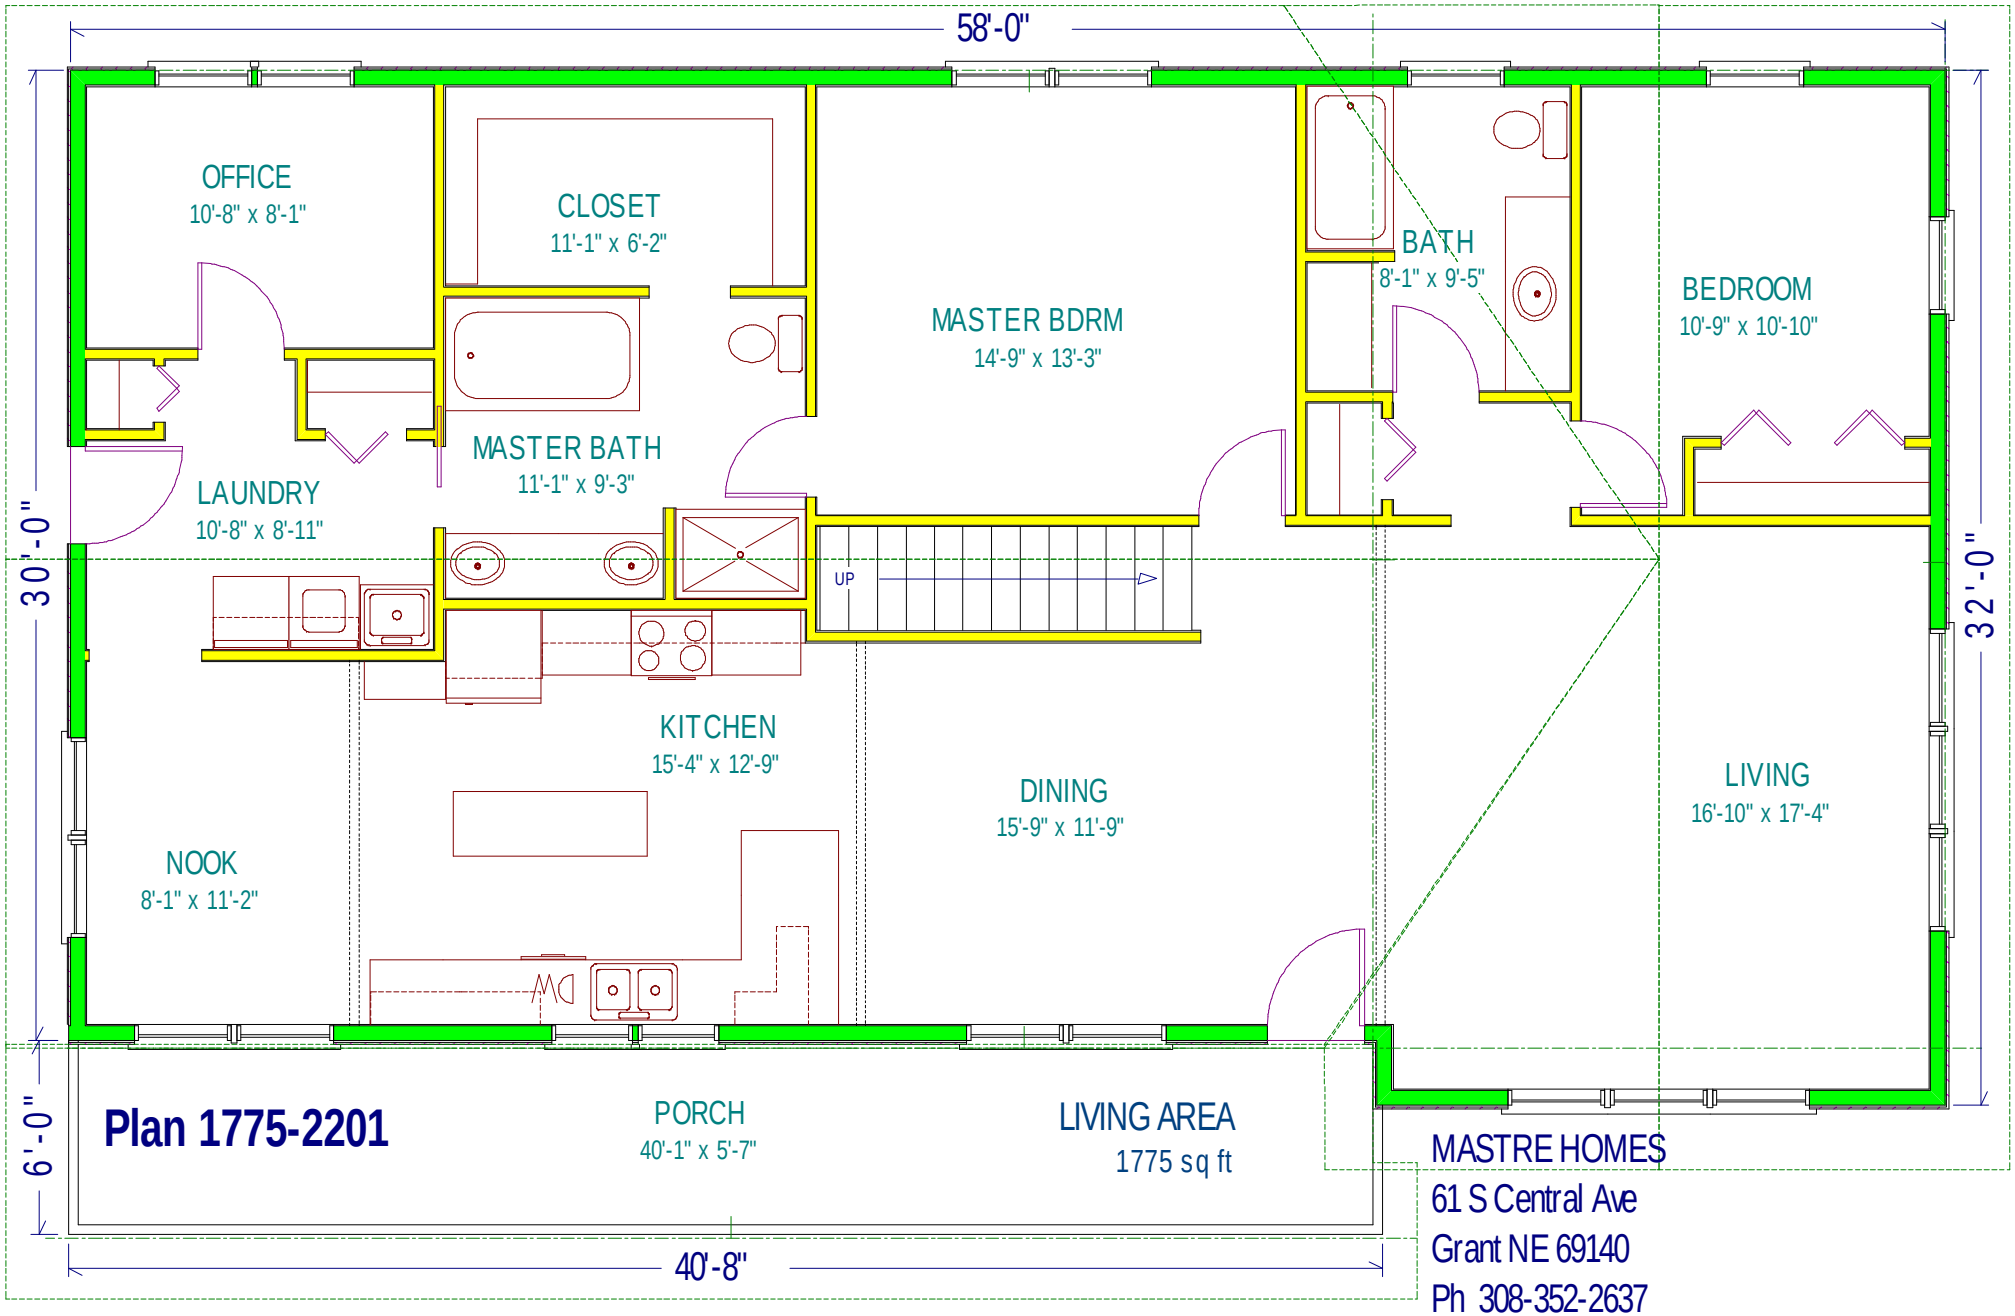

Plan 1775-2201

MASTRE HOMES
61 S Central Ave
Grant NE 69140
Ph 308-352-2637